




Commune de POULDREUZIC

Lieu-dit : "le Bourg"

PLAN D'IMPLANTATION

De la propriété communale
Cadastrée Sections AB et ZM

Echelle : 1/500

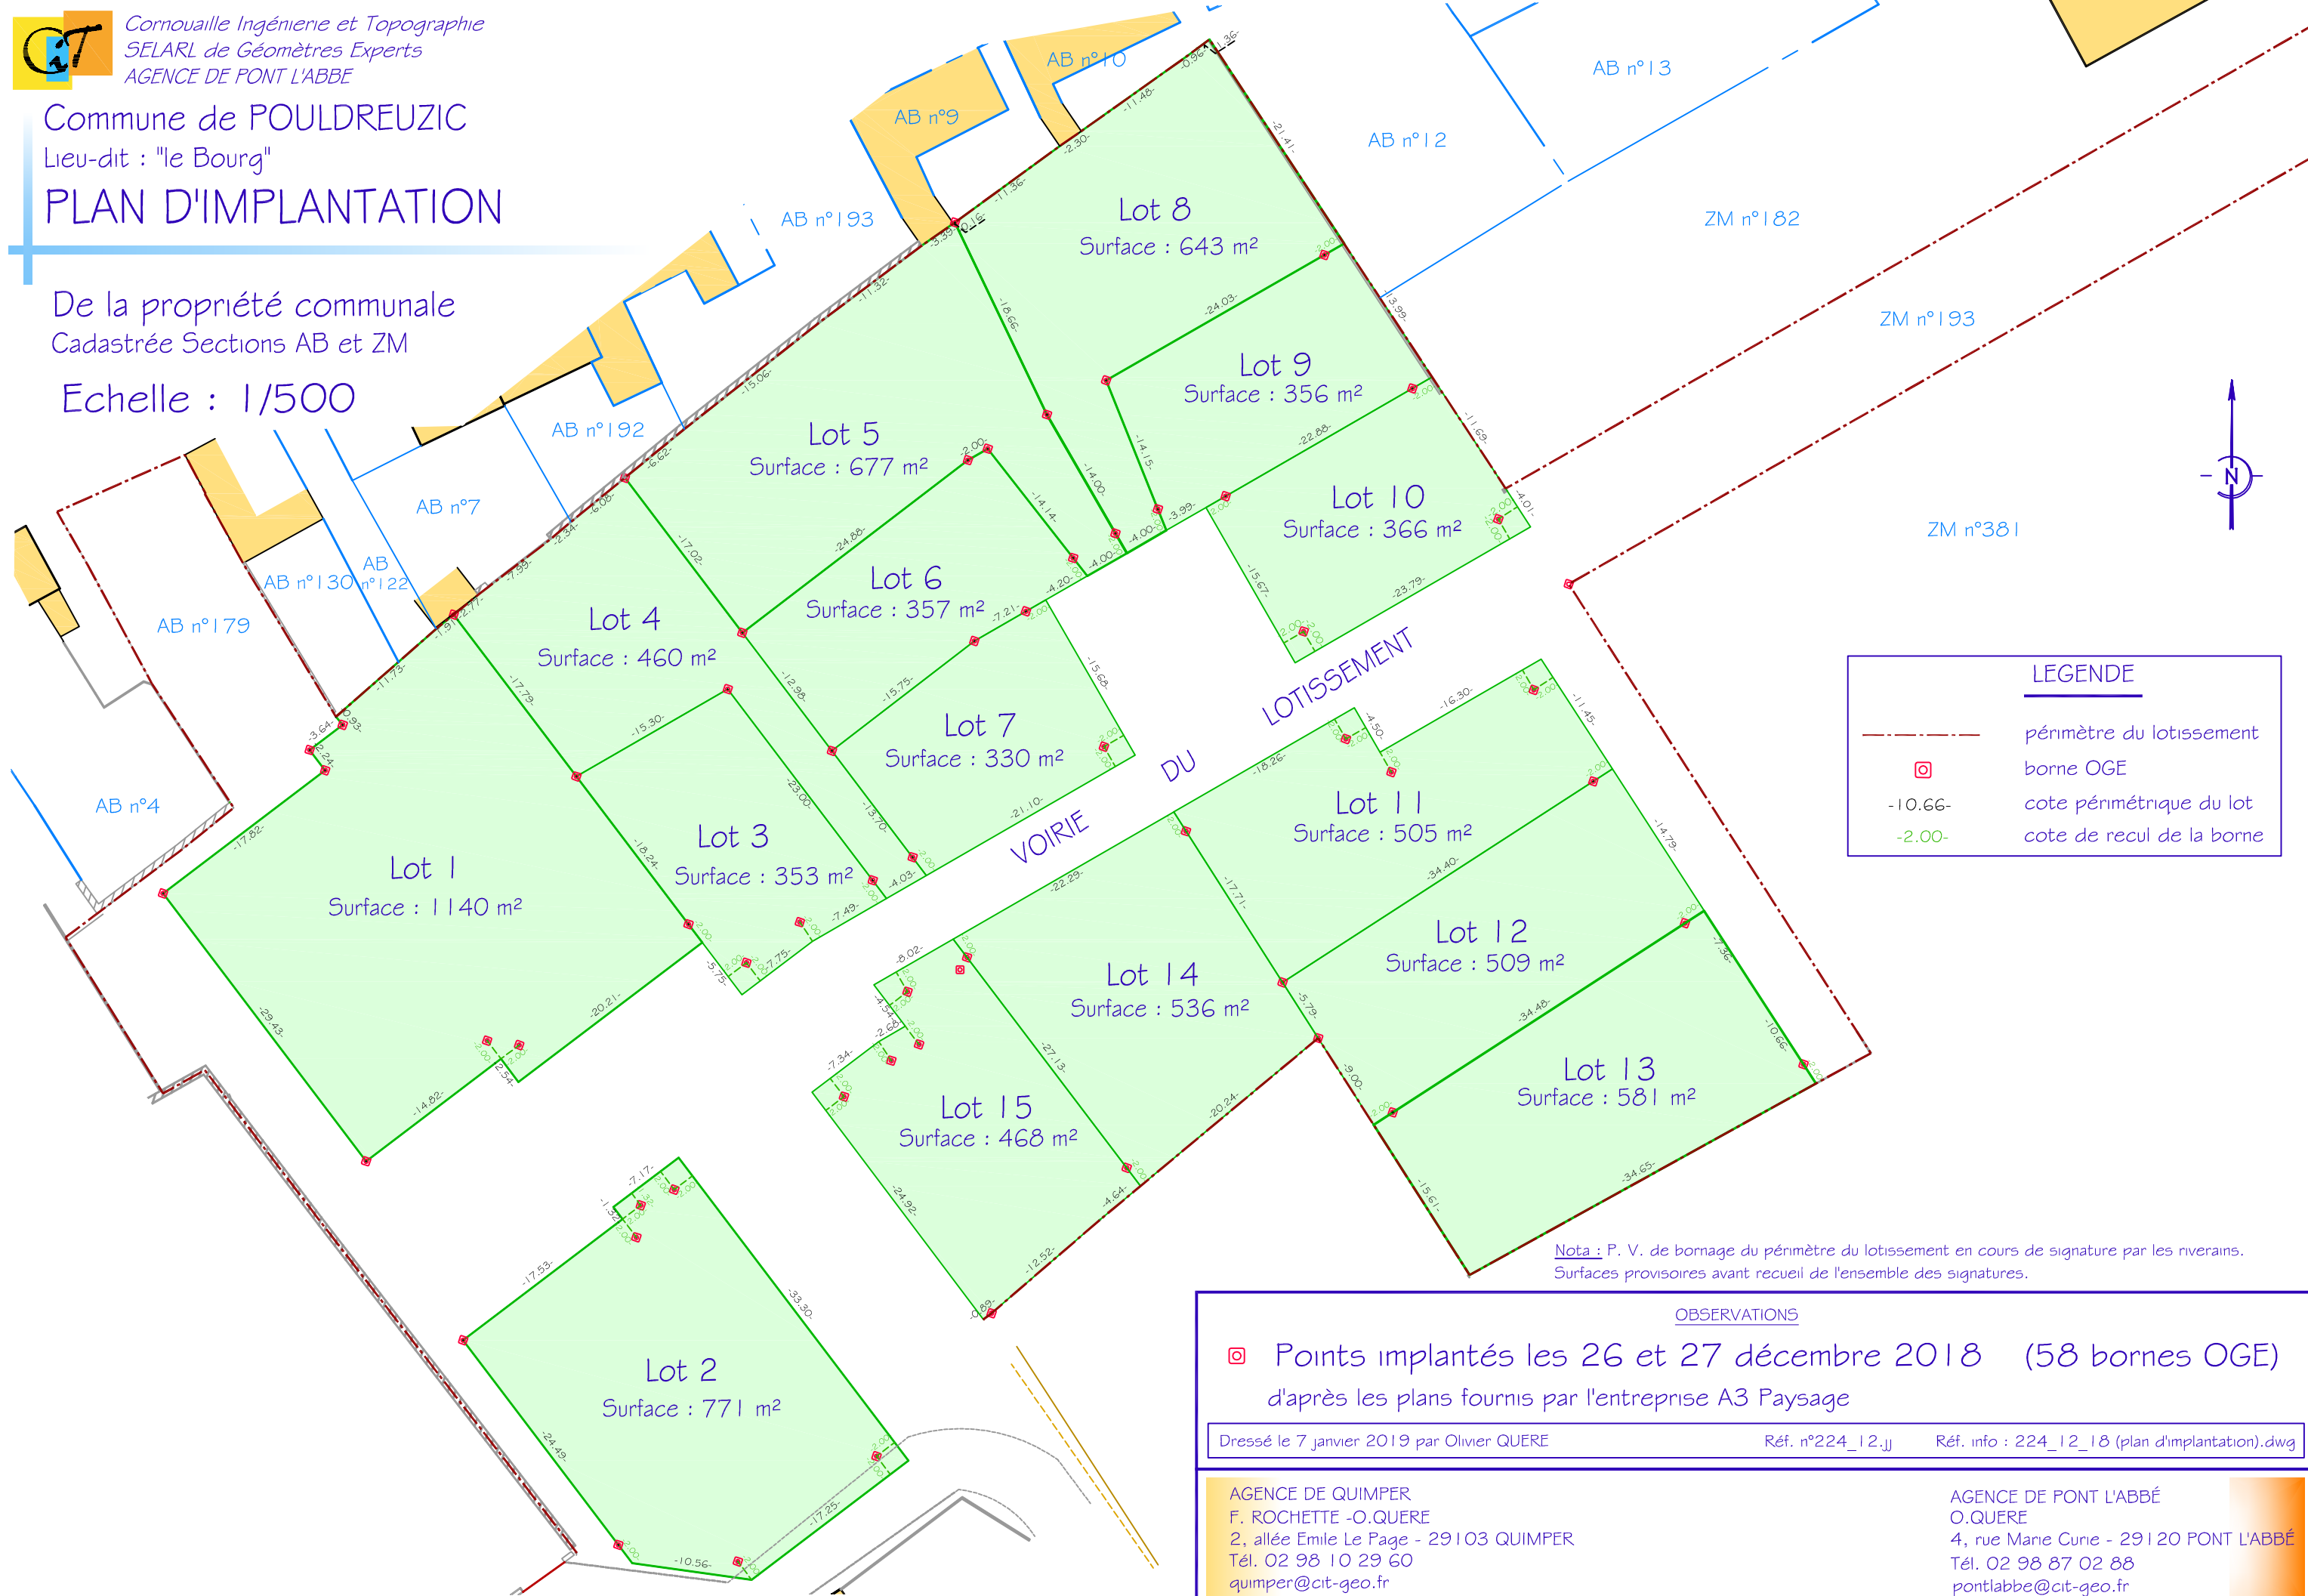

LEGENDE	
	périmètre du lotissement
	borne OGE
-10.66-	cote périmétrique du lot
-2.00-	cote de recul de la borne

Nota : P. V. de bornage du périmètre du lotissement en cours de signature par les riverains.
Surfaces provisoires avant recueil de l'ensemble des signatures.

OBSERVATIONS

Points implantés les 26 et 27 décembre 2018 (58 bornes OGE)
d'après les plans fournis par l'entreprise A3 Paysage

Dressé le 7 janvier 2019 par Olivier QUERE Réf. n°224_12_JJ Réf. info : 224_12_18 (plan d'implantation).dwg

AGENCE DE QUIMPER
F. ROCHETTE - O. QUERE
2, allée Emile Le Page - 29103 QUIMPER
Tél. 02 98 10 29 60
quimper@cit-geo.fr

AGENCE DE PONT L'ABBÉ
O. QUERE
4, rue Marie Curie - 29120 PONT L'ABBÉ
Tél. 02 98 87 02 88
pontlabbe@cit-geo.fr